

港島トンネル内に設置されている消火用配管取替工事に伴う
交通規制（夜間一部通行止め）のお知らせ

この度、交通規制（夜間一部通行止め規制）を下記の通り、予定しております。
工事期間中は、ご不便をお掛けしますが、何卒ご理解とご協力の程宜しくお願い致します。

記

- 1. 工事名 港島トンネル消火用水噴霧設備更新工事（その3）
- 2. 工事場所 港島トンネル南行線 ランプ部出口 通行止め
※延伸部出口は通行可能です
- 3. 夜間通行止日程 ①令和7年7月28日（月）～令和7年8月1日（金）
②令和7年9月16日（火）～令和7年9月19日（金）（予定）
- 4. 夜間通行止時間 22：00～翌5：00


日 程	27日 【日曜】	28日 【月曜】	29日 【火曜】	30日 【水曜】	31日 【木曜】	1日 【金曜】	2日 【土曜】
北側出口 通行可否	○	×	×	×	×	×	○

※通行止め②については後日、詳細決まりましてから連絡させていただきます。

- 5. 施工者 能美防災株式会社 作業責任者：古畑 Te1：080-2074-4120
発注者 神戸市港湾局 工務課 Te1：078-595-6318



迂回路案内図

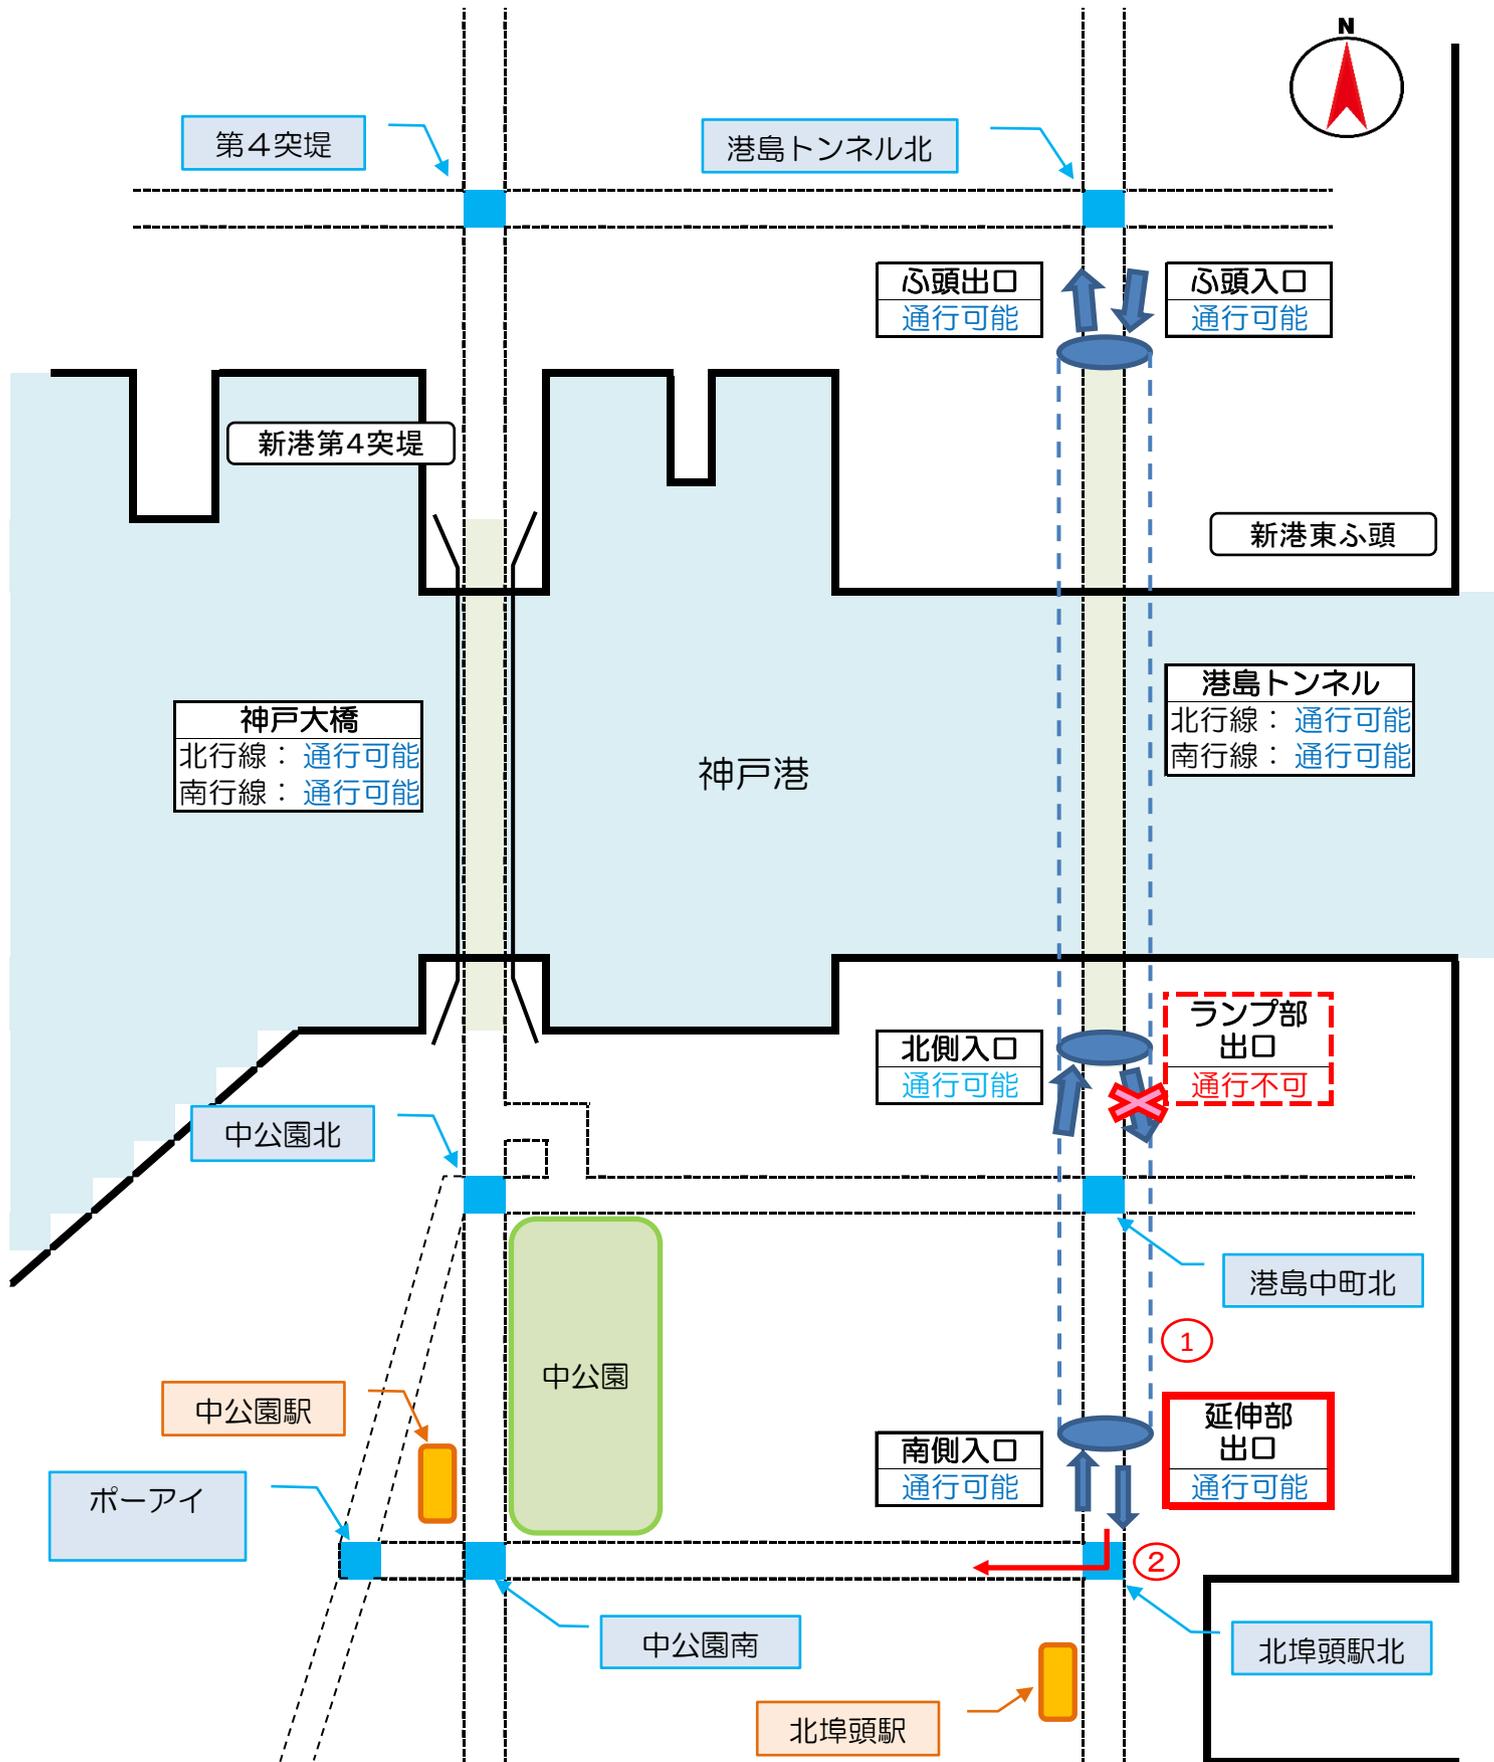

【港島トンネル南行線ランプ部出口通行止め時】

- ① : 【港島トンネル南行線延伸部出口】を利用頂きます様、お願い申し上げます
- ② : 港島中町北交差点周辺へご移動の際は、【北埠頭駅北】交差点を右折にて迂回して頂きます様、お願い申し上げます。

工事概要

工事名称 港島トンネル消火用水噴霧設備更新工事(その3)

工事内容 本工事は経年劣化により老朽化した消火用水噴霧設備の改修を行い、事故及び火災等のトンネル内非常時の安全を確保するものであります。


発注者 神戸市港湾局 工務課

契約番号 2025E1-004

工期 令和7年6月28日～令和8年3月31日


受注者 能美防災株式会社 現場代理人・監理技術者 古畑 孝規

神戸港港島トンネル南行線(神戸市中央区小野浜町～神戸市中央区港島)南側エリア(自動通報区画AV-11～21の範囲)

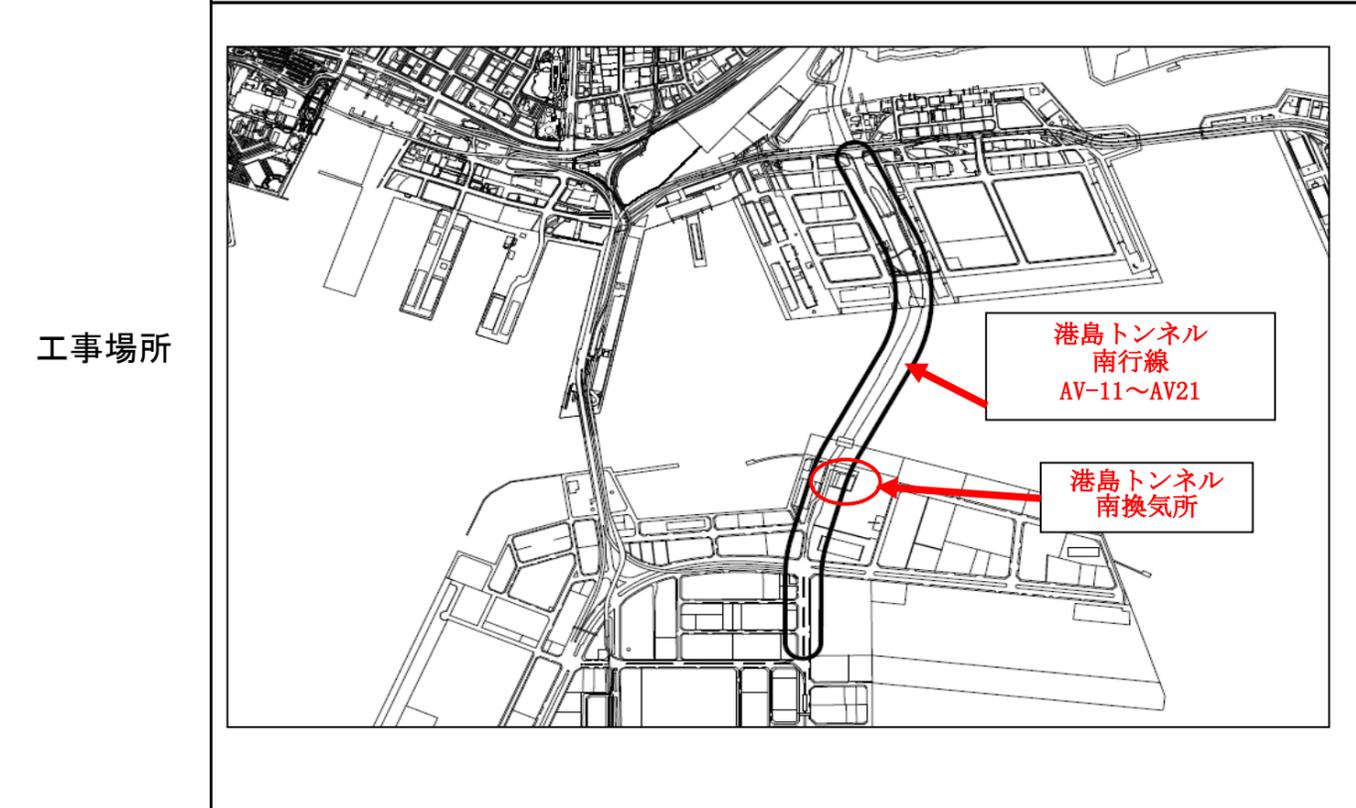



内容	台数	概要
自動弁 125A	2台	トンネル内据付
自動弁 150A	9台	トンネル内据付
自動弁格納箱	11台	トンネル内据付
安全弁 80A	2台	避難連絡坑内据付
空気抜弁	1台	避難連絡坑内据付
偏心型伸縮継手装置	8組	避難連絡坑内据付
配水本管φ250	約500m	避難連絡坑内据付

工事イメージ ※令和6年度「その2工事」資料参照

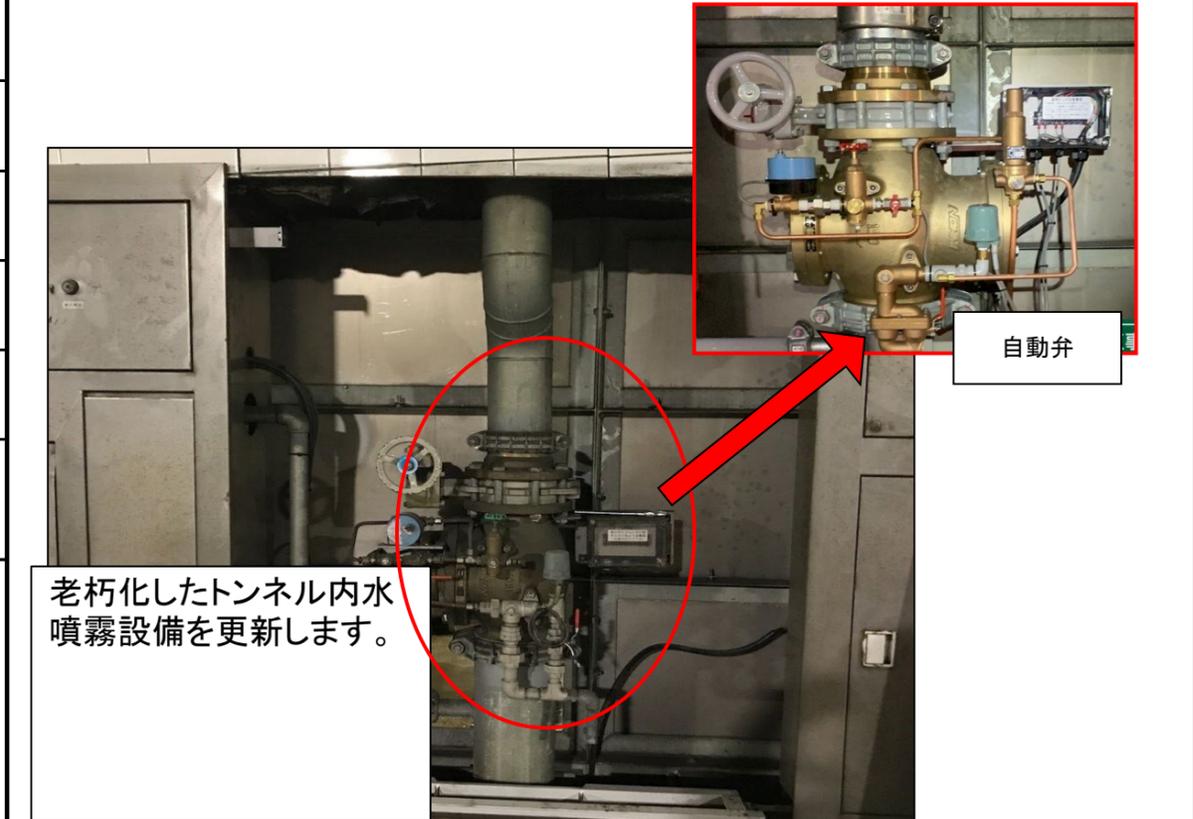

港島トンネル【南行線】 交通規制図

規制内容：夜間車線規制
規制日程：7月28日(月)～8月 1日(金)
9月16日(火)～9月19日(金) ※予定
※土曜・日曜除く
規制時間：22:00～翌05:00

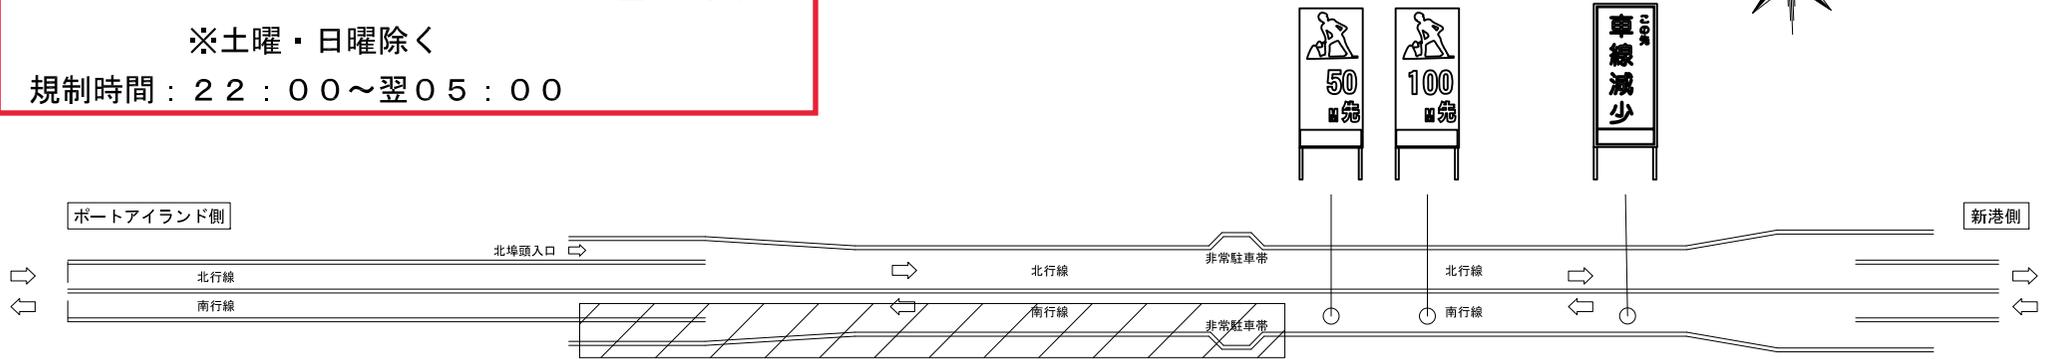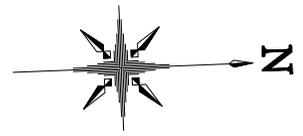

工事範囲【トンネル全体図】

工事範囲=規制範囲 約550m

